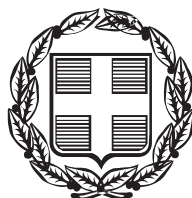


ΕΦΗΜΕΡΙΣ ΤΗΣ ΚΥΒΕΡΝΗΣΕΩΣ

ΤΗΣ ΕΛΛΗΝΙΚΗΣ ΔΗΜΟΚΡΑΤΙΑΣ

ΤΕΥΧΟΣ ΤΕΤΑΡΤΟ **Αρ. Φύλλου 1069**

22 Δεκεμβρίου 2006

ΠΕΡΙΕΧΟΜΕΝΑ

ΑΠΟΦΑΣΕΙΣ

ΑΠΟΦΑΣΕΙΣ

Αριθμ. 4624 (1)

Επικύρωση καθορισμού οριογραμμών υδατορέματος εντός της ιδιοκτησίας Σεφέρου Χαράλαμπου στη θέση «Αλώνι» της Μέσης Συνοικίας Τρικάλων Ν. Κορινθίας.

Η ΓΕΝΙΚΗ ΓΡΑΜΜΑΤΕΑΣ
ΠΕΡΙΦΕΡΕΙΑΣ ΠΕΛΟΠΟΝΝΗΣΟΥ

Έχοντας υπόψη:

1. Τις διατάξεις των άρθρων 5, 6 και 8 του ν. 3200/1955 «Περί Διοικητικής Αποκέντρωσης».

2. Τις διατάξεις του ν. 2853/16.7.1922 «Περί υδραυλικών εν γένει έργων και αστυνομεύσεως των Δημοσίων Υδάτων», όπως αυτές τροποποιήθηκαν με τις αντίστοιχες του ν.δ. 10/29.12.1923 και κωδικοποιήθηκαν από τις διατάξεις του π.δ. 18/21.3.1924.

3. Τα οριζόμενα στο άρθρο 6 της υπ' αριθμ. 3046/304/3.2.1989 απόφασης του Αναπληρωτή Υπουργού Περιβάλλοντος, Χωροταξίας και Δημοσίων Έργων «Κτιριοδομικός Κανονισμός και ειδικότερα τις διατάξεις του άρθρου 6 αυτού σχετικά με τη δόμηση κοντά σε ρέματα, όπως ισχύει σήμερα» (ΦΕΚ 59Δ΄).

4. Τις διατάξεις του άρθρου 5 του ν. 3010/25.4.2002 (Α΄ 91) «Εναρμόνιση του ν. 1650/1986 με τις οδηγίες 97/11 ΕΕ και 96/61 ΕΕ» και ειδικότερα τις διατάξεις του άρθρου 5 αυτού «Διαδικασία Οριοθέτησης και ρυθμίσεις θεμάτων για τα υδατορέματα».

5. Τις διατάξεις του άρθρου 6 του ν. 880/1979 (ΦΕΚ 58^{Α}) «Περί καθορισμού ανωτάτων ορίων συντελεστού δόμησης κ.λπ.» όπως συμπληρώθηκε από τις διατάξεις της παρ. 1γ του άρθρου 6 του ν. 2052/1992.

6. Τις διατάξεις του ν. 2503/1997 (ΦΕΚ 107^{Α}/30.5.1997) «Διοίκηση, Οργάνωση, Στελέχωση της Περιφέρειας, Ρυθμίσεις θεμάτων για την Τοπική Αυτοδιοίκηση και άλλες διατάξεις».

7. Τις οικίες διατάξεις του ν. 2508/1997 (ΦΕΚ 124Α/13.6.1997) «Βιώσιμη Οικιστική Ανάπτυξη των πόλεων και οικισμών της χώρας και άλλες διατάξεις».

8. Τις οικίες διατάξεις του ν. 2690/1999 (ΦΕΚ 45Α/1999) «Κύρωση Κώδικα Διοικητικής Διαδικασίας και άλλες διατάξεις».

9. Τα οριζόμενα στην υπ' αριθμ. 19664/20.12.2001 απόφαση του Γενικού Γραμματέα Περιφέρειας Πελοποννήσου.

10. Τα οριζόμενα στην υπ' αριθμ. 1592/14.2.2002 απόφαση του Γενικού Γραμματέα Περιφέρειας Πελοποννήσου.

11. Το από 10.5.2006 τοπογραφικό και υψομετρικό διάγραμμα κλίμακας 1:200 καθορισμού των οριογραμμών υδατορέματος εντός της ιδιοκτησίας Σεφέρου Χαράλαμπου στη θέση «Αλώνι» της Μέσης Συνοικίας Τρικάλων του Νομού Κορινθίας., όπως συντάχθηκε από το Διπλ. Αγρονόμο Τοπογράφο Μηχανικό Χάρτσια Δημήτριο, ελέγχθηκε και θεωρήθηκε στις 21.11.2006 από τη Δ/νση Τεχνικών Υπηρεσιών της Νομαρχιακής Αυτοδιοίκησης Κορινθίας.


12. Την υπ' αριθμ. 7249/28.11.2006 απόφαση της Δ/νσης Τεχνικών Υπηρεσιών της Νομαρχιακής Αυτοδιοίκησης Κορινθίας με την οποία καθορίζονται οι οριογραμμές του υδατορέματος εντός της ιδιοκτησίας Σεφέρου Χαράλαμπου στη θέση «Αλώνι» της Μέσης Συνοικίας Τρικάλων του Νομού Κορινθίας, σύμφωνα με το αμέσως πιο πάνω αναφερόμενο τοπογραφικό και υψομετρικό διάγραμμα, αποφασίζουμε:

Την επικύρωση των οριογραμμών του υδατορέματος εντός της ιδιοκτησίας Σεφέρου Χαράλαμπου στη θέση «Αλώνι» της Μέσης Συνοικίας Τρικάλων του Νομού Κορινθίας, όπως αυτές καθορίζονται με τα σημεία 1-24 (αριστερά) έως $1^{Α}$-$30^{Α}$ (δεξιά) στο από 10.5.2006 τοπογραφικό και υψομετρικό διάγραμμα κλίμακας 1:200, το οποίο συντάχθηκε από το Διπλ. Αγρονόμο Τοπογράφο Μηχανικό Χάρτσια Δημήτριο, ελέγχθηκε και θεωρήθηκε στις 21.11.2006 από τη Δ/νση Τεχνικών Υπηρεσιών της Νομαρχιακής Αυτοδιοίκησης Κορινθίας.

Η απόφαση αυτή μαζί με το συνημμένο τοπογραφικό και υψομετρικό διάγραμμα καθορισμού των οριογραμμών να δημοσιευθούν στην Εφημερίδα της Κυβερνήσεως.

Τρίπολη, 1 Δεκεμβρίου 2006

Η Γενική Γραμματέας Περιφέρειας
ΑΓΓΕΛΑ ΑΒΟΥΡΗ

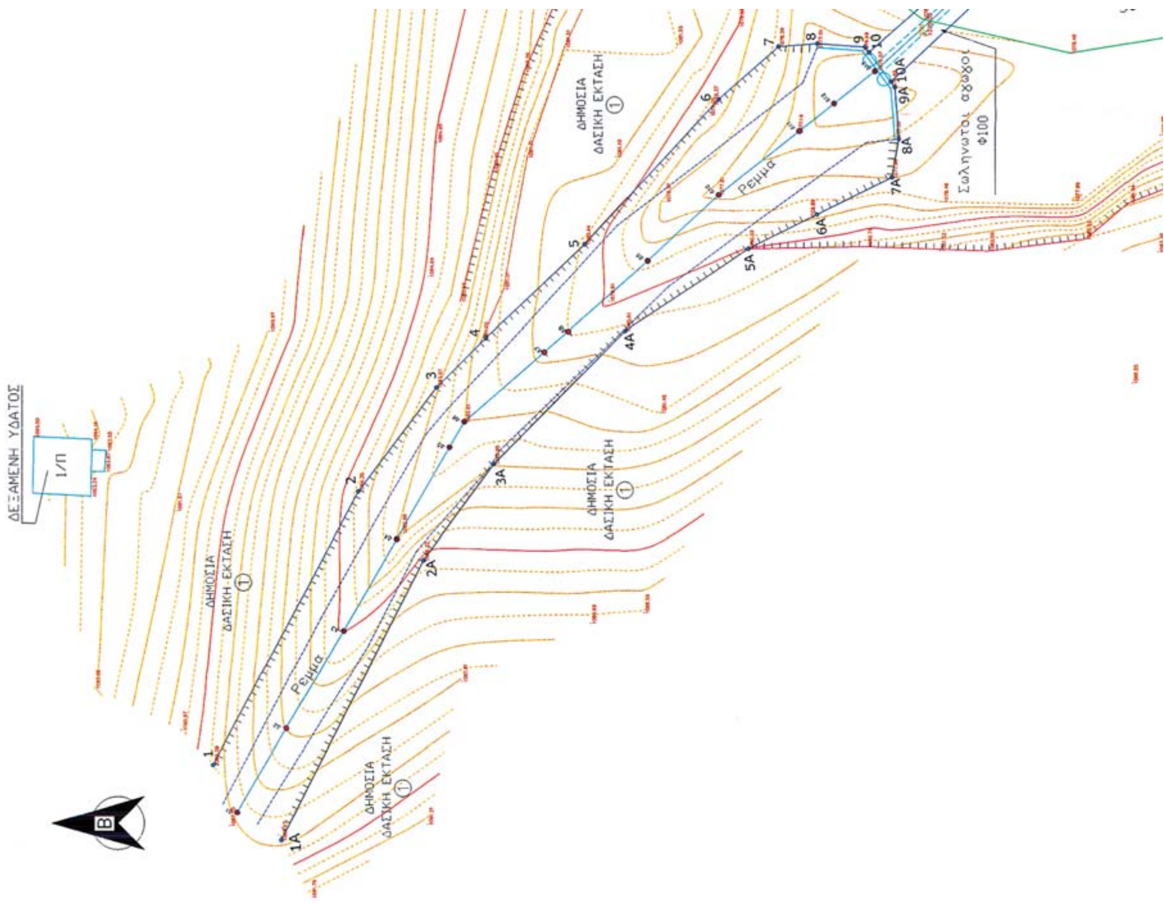

ΕΘΝΙΚΟ ΤΥΠΟΓΡΑΦΕΙΟ
Για τεχνικούς λόγους στο σχεδιάγραμμα
έγινε σμίκρυνση κατά ποσοστό 35 %

ΠΙΝΑΚΑΣ ΙΔΙΟΚΤΗΤΩΝ

Α/Α	ΟΝΟΜΑΤΕΠΩΝΥΜΟ ΙΔΙΟΚΤΗΤΗ	Δ/ΝΣΗ ΚΑΤΟΙΚΙΑΣ
1	ΔΗΜΟΣΙΑ ΔΑΣΙΚΗ ΕΚΤΑΣΗ	
2	ΣΕΦΕΡΟΣ ΧΑΡΑΛΑΜΠΟΣ	ΞΥΛΟΚΑΣΤΡΟ
3	ΑΛΕΞΟΠΟΥΛΟΣ	ΜΕΣ. ΣΥΝ. ΤΡΙΚΑΛΛΩΝ
4	ΒΑΡΟΥΝΗΣ	ΜΕΣ. ΣΥΝ. ΤΡΙΚΑΛΛΩΝ
5	ΖΑΡΡΟΣ ΑΝΔΡΕΑΣ	ΞΥΛΟΚΑΣΤΡΟ
6	ΚΑΛΛΙΡΗΣ ΠΑΥΛΟΣ	ΚΟΡΙΝΘΟΣ
7	ΟΛΓΑ-ΕΥΓΕΝΙΑ συζ. ΕΥΑΓΓΕΛΟΥ ΒΑΣΙΛΕΙΟΥ	ΑΘΗΝΑ
8	ΣΠΑΘΑΣ ΙΩΑΝΝΗΣ	ΑΘΗΝΑ

Ελληνικό Γεωδαιτικό Σύστημα Αναφοράς 1987 (Ε.Γ.Σ.Α. '87)
Ελλειψοειδές αναφοράς GRS 80
Προβολή : Εγκάρσια Μερκατορική
Κεντρικός Μεσημβρινός λο = 24° 00' 00" με Κο = 0.999600
Τετμημένη Κεντρικού Μεσημβρινού : +500
Γεωγραφικό Πλάτος Αναφοράς : 0° 00' 00"
Η εξάρτηση έγινε με το σύστημα PROMARK 3 μιας συχνότητας G.P.S. L1

ΠΙΝΑΚΑΣ ΤΡΙΓΩΝΟΜΕΤΡΙΚΩΝ ΣΗΜΕΙΩΝ

DATUM : ΑΘΗΝΩΝ
ΕΛΛΕΙΨΟΕΙΔΕΣ : BESSEL
ΠΡΟΒΟΛΗ : ΕΓΣΑ '87
ΚΕΝΤΡΙΚΟΣ ΜΕΣΗΜΒΡΙΝΟΣ : λ=24
ΣΥΝΤΕΛΕΣΤΗΣ ΚΛΙΜΑΚΑΣ : Κο=0.9996
Φ.Χ. 1:50.000 = ΞΥΛΟΚΑΣΤΡΟ - ΑΡΧΗ ΣΥΝΤ/ΜΕΝΩΝ Φ0=38 15 Λ0=-1 15

Α/Α	ΚΩΔΙΚΟΣ	Χ	Ψ	ΥΨΟΜΕΤΡΟ Η (μ)	ΤΟΠΩΝΥΜΙΟ
1	Τ006	366947.97	4207622.43	813.110	ΠΑΓΚΑΛΙΑΝΙΚΑ
2	Σ003Α	365627.363	4206898.026	1061.795	
3	Σ003	365623.583	4206870.285	1063.878	

ΥΠΟΜΝΗΜΑ ΣΧΕΔΙΟΥ

1. ΣΥΜΒΟΛΙΣΜΟΙ

Περιφραξη
Μανδροτοιχος
Μανδρο-φρακτης
Στυλος ΔΕΗ
Στυλος ΟΤΕ
γραμμη πλημμυρας
οριογραμμη ρεματος
Πρανες
ορια οικοπεδου
πολυγωνικα σημεια
1/Κ μονοροφο κεραμοσκεπες
1/Π μονοροφο πλακοσκεπες
Κτισμα
1/ΕΛ μονοροφο ελλενιτ
2/Κ διοροφο κεραμοσκεπες
2/Π διοροφο πλακοσκεπες
οριο αναλαμβανομενο
οριο οικισμου

2. ΟΡΟΙ ΔΟΜΗΣΗΣ

ΟΙΚΙΣΜΟΣ ΜΕΣ. ΣΥΝ. ΤΡΙΚΑΛΩΝ ΚΟΡΙΝΘΙΑΣ (με τις υπ. αριθμ. 6758/12-12-1985 & 1185/19-6-1992 αποφασεις Νομαρχη Κορινθιας).
ΦΕΚ 228 / Δ'/ 21-03-1986 & ΦΕΚ 717 / Δ'/ 17-07-1992
ΑΡΤΙΟΤΗΤΑ : Ε= 500.00μ2 και κατα παρεκκλιση οικοπεδο αρτιο και οικοδομησιμο με οποιο εμβαδον εχουν κατα την ημερα δημοσιευσης του παροντος εφοσον δεν εχουν το ελαχιστο εμβαδον που οριζεται στην παρ.1α. (απο 300 μεχρι 2000μ2) (αρ.5 παρ.1β)

ΚΑΛΥΨΗ = 0.70 (αρ.5 παρ.2α) - (ΦΕΚ 181 / Δ')
ΣΥΝΤΕΛΕΣΤΗΣ ΔΟΜΗΣΗΣ : για τα πρωτα 100.00μ2 σ.δ.=1.60
για τα επομενα 100.00μ2 σ.δ.=0.80
για τα επομενα 100.00μ2 σ.δ.=0.60
για τα επομενα 100.00μ2 σ.δ.=0.40 (αρ.5 παρ.2β) - (ΦΕΚ 181 / Δ')
ΕΠΙΤΡΕΠΟΜΕΝΗ ΚΑΛΥΨΗ = 400.00μ2 (αρ.5 παρ.2β) - (ΦΕΚ 181 / Δ')
ΕΠΙΤΡΕΠΟΜΕΝΗ ΔΟΜΗΣΗ = 400.00μ2 (αρ.5 παρ.2β) - (ΦΕΚ 181 / Δ')
ΟΡΟΦΟΙ : ΔΥΟ (2) - ΕΠΙΤΡΕΠΟΜΕΝΟ ΥΨΟΣ : 8.00μ.+ 2.00μ. (στεγη) (αρ.2 παρ. 6) - (ΦΕΚ 137 / Δ'/ 24-2-2003)
ΑΠΟΣΤΑΣΗ ΑΠΟ ΟΡΙΑ : Δ=0.00μ. η Δ=2.50μ. (αρ.5 παρ. 3).
ΣΥΝΟΛΙΚΗ ΕΠΙΦΑΝΕΙΑ (ΕΞΩΣΤΩΝ & ΗΜΙΥΠΑΙΘΡΙΩΝ ΧΩΡΩΝ) < (40% ΕΠΙΤΡΕΠΟΜΕΝΗΣ ΔΟΜΗΣΗΣ (αρ.11 - Γ.Ο.Κ. 1985).

3. ΕΜΒΑΔΟ ΟΙΚΟΠΕΔΟΥ


Ε (Α) = Ε (Α1) + Ε (Α2) = Ε (1.2.3.4.5.6.7.8.9.10.11.12.13.14.15.16.17.18.1) = 876,78 μ2 (ολικο)
Ε (Α1) = Ε (1.2.3.4.5.6.15.16.17.18.1) = 697,36 μ2 (εκτος οικισμου)
Ε (Α2) = Ε (6.7.8.9.10.11.12.13.14.15.16.17.18.1) = 179,42 μ2 (εντος οικισμου)

(ο υπολογισμος του εμβαδου εγινε αναλυτικα με τον τυπο του Gauss).

4. ΔΗΛΩΣΗ ΥΛΟΠΟΙΗΣΗΣ ΟΡΙΩΝ

Ο ΥΠΟΓΡΑΦΩΝ ΧΑΡΑΛΑΜΠΟΣ ΣΕΦΕΡΟΣ ΙΔΙΟΚΤΗΤΗΣ ΤΟΥ ΟΙΚΟΠΕΔΟΥ (Α) ΠΟΥ ΦΑΙΝΕΤΑΙ ΣΤΟ ΠΑΡΟΝ ΔΙΑΓΡΑΜΜΑ ΜΕ ΤΑ ΣΤΟΙΧΕΙΑ (1.2.3.4.5....16.17.18.1) ΔΗΛΩΝΩ ΟΤΙ ΤΑ ΟΡΙΑ ΠΟΥ ΕΧΩ ΥΛΟΠΟΙΗΣΕΙ Σ'ΑΥΤΟ ΕΙΝΑΙ ΟΡΘΑ.

- Ο ΔΗΛΩΝΩΝ -

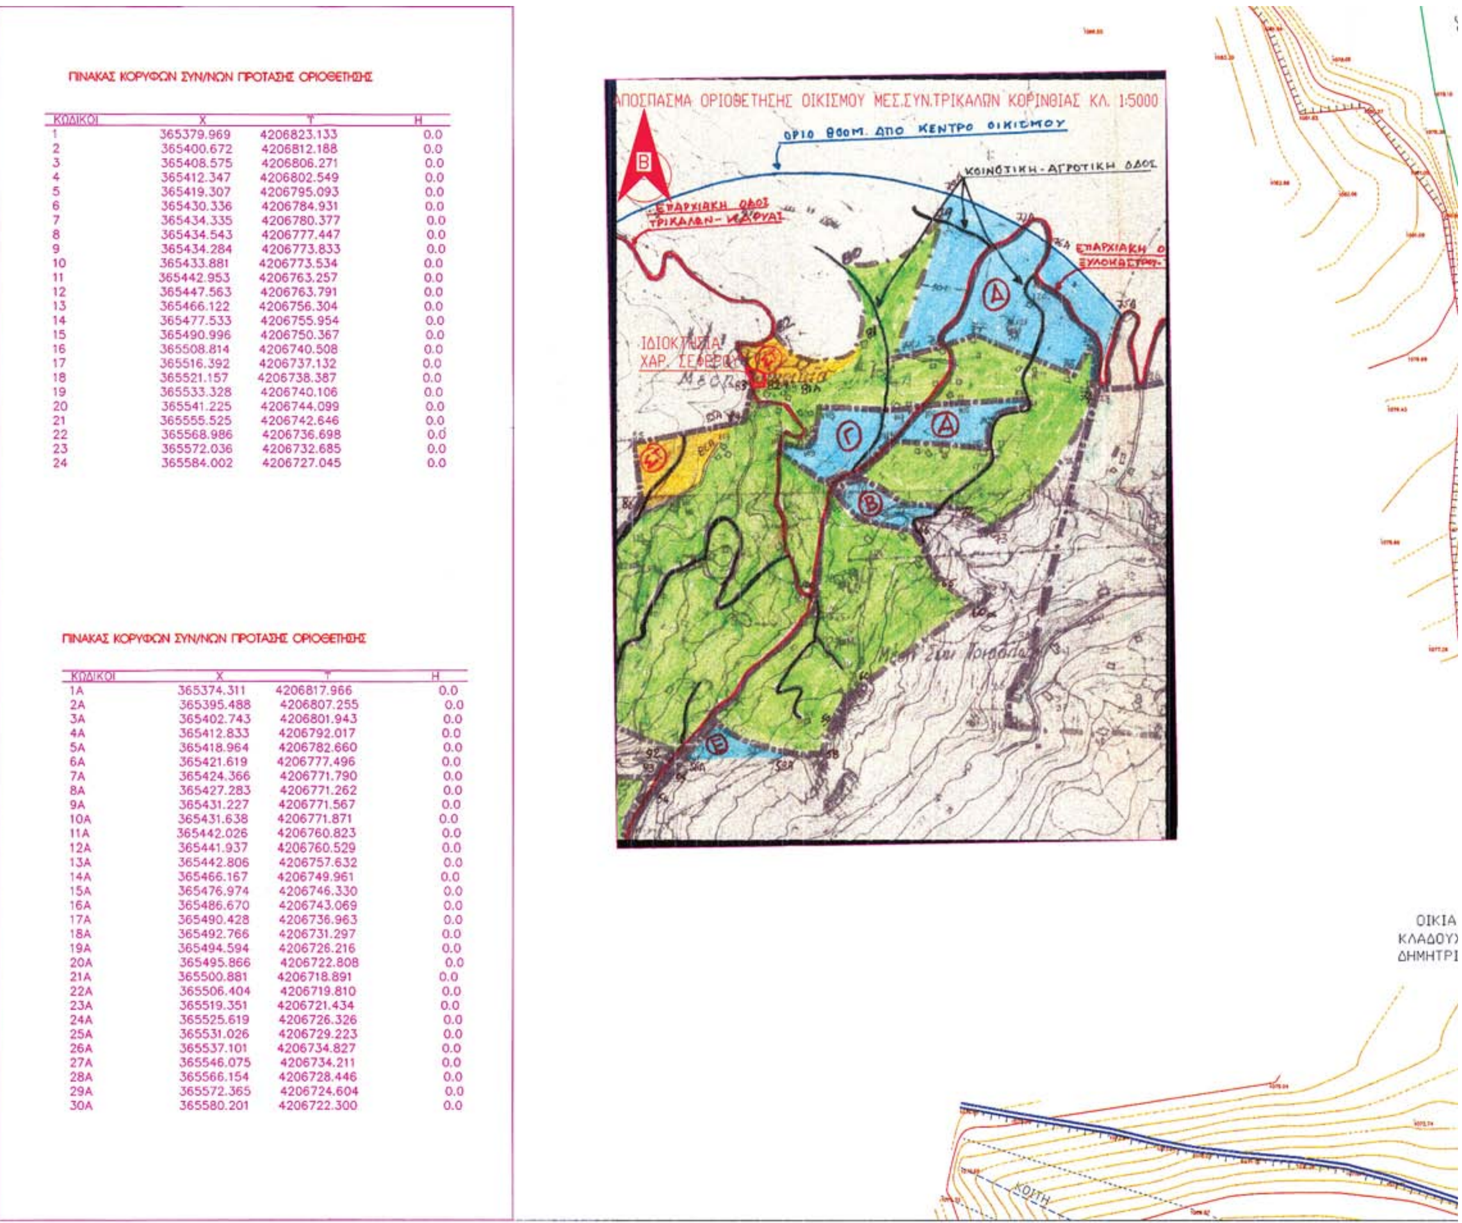

ΠΙΝΑΚΑΣ ΚΟΡΥΦΩΝ ΣΥΝ/ΝΩΝ ΠΡΟΤΑΣΗΣ ΟΡΙΟΘΕΤΗΣΗΣ

ΚΩΔΙΚΟΙ	X	Y	H
1	365379.969	4206823.133	0.0
2	365400.672	4206812.188	0.0
3	365408.575	4206806.271	0.0
4	365412.347	4206802.549	0.0
5	365419.307	4206795.093	0.0
6	365430.336	4206784.931	0.0
7	365434.335	4206780.377	0.0
8	365434.543	4206777.447	0.0
9	365434.284	4206773.833	0.0
10	365433.881	4206773.534	0.0
11	365442.953	4206763.257	0.0
12	365447.563	4206763.791	0.0
13	365466.122	4206756.304	0.0
14	365477.533	4206755.954	0.0
15	365490.996	4206750.367	0.0
16	365508.814	4206740.508	0.0
17	365516.392	4206737.132	0.0
18	365521.157	4206738.387	0.0
19	365533.328	4206740.106	0.0
20	365541.225	4206744.099	0.0
21	365555.525	4206742.646	0.0
22	365568.986	4206736.698	0.0
23	365572.036	4206732.685	0.0
24	365584.002	4206727.045	0.0

ΠΙΝΑΚΑΣ ΚΟΡΥΦΩΝ ΣΥΝ/ΝΩΝ ΠΡΟΤΑΣΗΣ ΟΡΙΟΘΕΤΗΣΗΣ

ΚΩΔΙΚΟΙ	X	Y	H
1A	365374.311	4206817.966	0.0
2A	365395.488	4206807.255	0.0
3A	365402.743	4206801.943	0.0
4A	365412.833	4206792.017	0.0
5A	365418.964	4206782.660	0.0
6A	365421.619	4206777.496	0.0
7A	365424.366	4206771.790	0.0
8A	365427.283	4206771.262	0.0
9A	365431.227	4206771.567	0.0
10A	365431.638	4206771.871	0.0
11A	365442.026	4206760.823	0.0
12A	365441.937	4206760.529	0.0
13A	365442.806	4206757.632	0.0
14A	365466.167	4206749.961	0.0
15A	365476.974	4206746.330	0.0
16A	365486.670	4206743.069	0.0
17A	365490.428	4206736.963	0.0
18A	365492.766	4206731.297	0.0
19A	365494.594	4206726.216	0.0
20A	365495.866	4206722.808	0.0
21A	365500.881	4206718.891	0.0
22A	365506.404	4206719.810	0.0
23A	365519.351	4206721.434	0.0
24A	365525.619	4206726.326	0.0
25A	365531.026	4206729.223	0.0
26A	365537.101	4206734.827	0.0
27A	365546.075	4206734.211	0.0
28A	365566.154	4206728.446	0.0
29A	365572.365	4206724.604	0.0
30A	365580.201	4206722.300	0.0

ΔΗΜΟΣΙΑ ΔΑΣΙΚΗ ΕΚΤΑΣΗ ①
Ρεμμα
ΙΔΙΟΚΤΗΣΙΑ ΒΑΡΟΥΝΗ ④
82Α
ΕΝΤΟΣ
1/Κ
ΟΙΚΙΑ ΒΑΡΟΥΝΗ
ΙΔΙΟΚΤΗΣΙΑ ΑΛΕΞΟΠΟΥΛΟΥ ③
ΙΔΙΟΚΤΗΣΙΑ ΑΛΕΞΟΠΟΥΛΟΥ
ΙΔΙΟΚΤΗΣΙΑ ΣΕΦΕΡΟΥ ΧΑΡΑΛΑΜΠΟΥ ②
ΕΚΤΟΣ ΟΙΚΙΣΜΟΥ
ΕΝΤΟΣ ΟΙΚΙΣΜΟΥ
ΙΔΙΟΚΤΗΣΙΑ (ΠΡΩΗΝ ΑΛΕΞΟΠΟΥΛΟΥ) ΚΛΑΔΟΥΧΟΥ
ΔΗΜΟΤΙΚΟΣ ΔΡΟΜΟΣ
Επαρχιακος δρομος
83
118
1/ΕΛ
ΟΙΚΙΑ ΚΛΑΔΟΥΧΟΥ ΔΗΜΗΤΡΙΟΥ

ΚΟΡΥΦΕΣ ΠΟΛΥΓΩΝΟΜΕΤΡΙΚΩΝ ΣΗΜΕΙΩΝ			
Α/Α	ΣΥΝΤΕΤΑΓΜΕΝΗ Χ	ΣΥΝΤΕΤΑΓΜΕΝΗ Υ	ΣΥΝΤΕΤΑΓΜΕΝΗ Η
S4	365575.002	4206803.994	1071.790
S5	365467.840	4206732.436	1076.341
S5A	365440.575	4206722.582	1076.943




ΕΛΕΓΧΘΗΚΕ
ΚΟΡΙΝΘΟΣ 24/11/2006
Ο ΕΠΙΒΛΕΠΩΝ
Ι. ΜΑΝΤΑΣ
ΤΟΠ. ΜΗΧΑΝΙΚΟΣ

ΘΕΩΡΗΘΗΚΕ
ΚΟΡΙΝΘΟΣ 21/11/2006
Ο Δ/ΝΤΗΣ ΤΕΧΝ. ΥΠΗΡ.

ΤΕΧΝΙΚΟ ΓΡΑΦΕΙΟ ΜΕΛΕΤΩΝ ΚΑΤΑΣΚΕΥΩΝ
ΔΗΜΗΤΡΙΟΣ ΝΙΚ. ΧΑΡΤΣΙΑΣ
Διπλ. ΑΓΡΟΝ.ΤΟΠΟΓΡΑΦΟΣ ΜΗΧΑΝΙΚΟΣ Α.Π.Θ.
Ελ.Βενιζέλου 148-ΚΙΑΤΟ 20200
τηλ. 27420-26949 & 694-4334202

Το παρόν συνοδεύει την αριθ. 4.9.4/06 απόφαση Γεν. Γραμ. Περιφέρειας Πελοποννήσου
Η. Γ.Γ.Π.Π.

ΚΥΡΙΟΣ ΕΡΓΟΥ	ΧΑΡΑΛΑΜΠΟΣ ΣΕΦΕΡΟΣ
ΕΡΓΟ	ΟΡΙΟΘΕΤΗΣΗ ΟΙΚΟΠΕΔΟΥ (Α) ΕΝΤΟΣ ΟΙΚΙΣΜΟΥ ΜΕΣ.ΣΥΝ.ΤΡΙΚΑΛΩΝ / ΘΕΣΗ ΑΛΩΝΙ Δ.Δ. ΜΕΣ. ΣΥΝ. ΤΡΙΚΑΛΩΝ - ΔΗΜΟΥ ΞΥΛΟΚΑΣΤΡΟΥ ΝΟΜΟΥ ΚΟΡΙΝΘΙΑΣ
ΤΙΤΛΟΣ ΣΧΕΔΙΟΥ	ΟΡΙΖΟΝΤΙΟΓΡΑΦΙΚΟ - ΥΨΟΜΕΤΡΙΚΟ ΔΙΑΓΡΑΜΜΑ ΟΡΙΟΘΕΤΗΣΗΣ ΒΑΣΕΙ ΜΟΝΤΕΛΟΥ ΠΛΗΜΜΥΡΑΣ
ΚΛΙΜΑΚΑ	1 : 200 — ΗΜΕΡΟΜΗΝΙΑ 10 - 05 - 2006 — ΑΡΙΘΜΟΣ ΣΧΕΔΙΟΥ Α2
ΜΗΧΑΝΙΚΟΣ	ΔΗΜΗΤΡΙΟΣ ΝΙΚ. ΧΑΡΤΣΙΑΣ ΔΙΠΛΩΜΑΤΟΥΧΟΣ ΑΓΡΟΝΟΜΟΣ ΤΟΠΟΓΡΑΦΟΣ ΜΗΧΑΝΙΚΟΣ ΑΡΙΣΤΟΤΕΛΕΙΟΥ ΠΑΝΕΠΙΣΤΗΜΙΟΥ ΘΕΣΣΑΛΟΝΙΚΗΣ ΜΕΛΟΣ Τ.Ε.Ε. ΑΡΙΘΜΟΣ ΜΗΤΡΩΟΥ 56894 ΕΛ. ΒΕΝΙΖΕΛΟΥ 148 - ΚΙΑΤΟ 27420 26949, 6944 334202 ΑΦΜ: 029838178 - ΔΟΥ ΚΙΑΤΟΥ

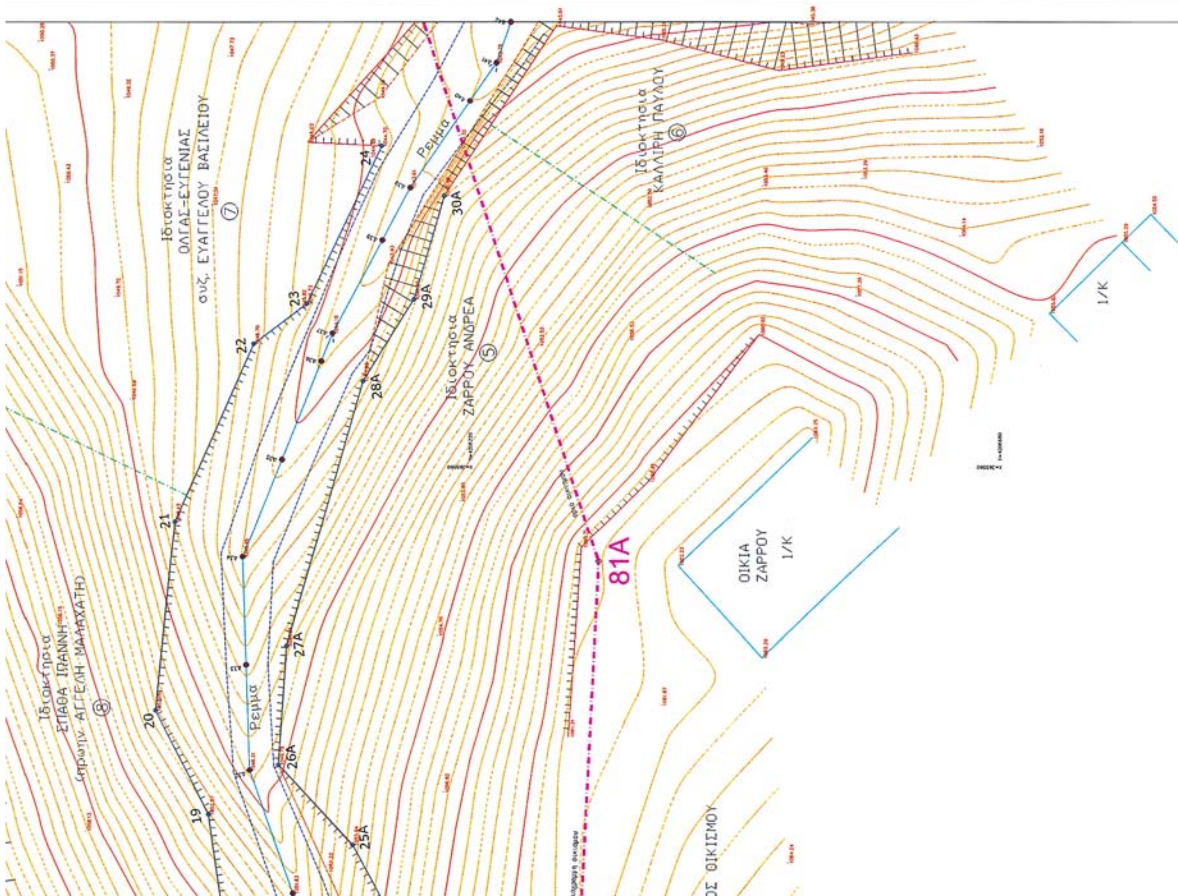

Αριθμ. Οικ. 546 (2)

Καθορισμός αποδέκτη τελικής διάθεσης λυμάτων του Αυτόνομου Σταθμού Παραγωγής Ηλεκτρικής Ενέργειας (Δ.Ε.Η.) Μήλου.

Ο ΝΟΜΑΡΧΗΣ ΚΥΚΛΑΔΩΝ

Έχοντας υπόψη :

1.Τον α.ν. 2520/1940 «Περί Υγειονομικών Διατάξεων».

2. Το ν. 3200/1955 «Περί διοικητικής αποκεντρώσεως και όπως τροποποιήθηκε με το ν.δ. 532/1970».

3. Το π.δ. 30/1996 «Κώδικας Νομαρχιακής Αυτοδιοίκησης» (ΦΕΚ Α΄ 21/2.2.1996) άρθρο μόνο.

4. Τον Οργανισμό Εσωτερικής Οργάνωσης και λειτουργίας της Ν.Α. Κυκλάδων.

5. Την υπ' αριθμ. Ε1 β/221/1965 υγειονομική διάταξη «Περί διάθεσης λυμάτων και βιομηχανικών αποβλήτων καθώς και τις τροποποιήσεις αυτής».

6. Τη μελέτη διάθεσης αποβλήτων του Αυτόνομου Σταθμού Παραγωγής Ενέργειας (Δ.Ε.Η.) Μήλου.

7. Την υπ' αριθμ. οικ.516/25.10.2006 απόφαση του Νομάρχη Κυκλάδων συγκρότησης επιτροπής γνωμοδότησης για τον καθορισμό αποδέκτη και τους ειδικούς όρους διάθεσης λυμάτων του Αυτόνομου Σταθμού Παραγωγής Ενέργειας (Δ.Ε.Η.) Μήλου.

8. Την υπ' αριθμ. οικ. 530/30.10.2006 πρόσκληση μελών επιτροπής προκειμένου να μεταβούν και να εξετάσουν τις προτεινόμενες θέσεις.

9. Το από 3.11.2006 υπογεγραμμένο από τα μέλη Πρακτικό της Επιτροπής, αποφασίζουμε:

Καθορίζεται σαν αποδέκτης των αποβλήτων του Αυτόνομου Σταθμού Παραγωγής Ηλεκτρικής Ενέργειας (Δ.Ε.Η.) Μήλου, η θαλάσσια περιοχή «Κάναβα» έμπροσθεν της Μονάδας. Όσον αφορά τον τρόπο διάχυσης του νερού η επιτροπή έθεσε τους εξής όρους: α) θα πρέπει να κατασκευαστεί προστατευτικό στηθαίο, β) να διαμορφωθεί κατάλληλα (π.χ. σύνθεση από μεγάλες πέτρες) η έξοδος του αγωγού με σκοπό να μειωθεί η ταχύτητα εξόδου του νερού και να αποφευχθεί η αλλοίωση της παραλίας.

Η ανωτέρα τάξη χρήσης της παραπάνω περιοχής ορίζεται στο άρθρο 4 παρ. 2.1 της (5) σχετικής υγειονομικής διάταξης «Ύδατα δι' αλιείαν εδωδίμων οστρακόδερμων και πάσαν ετέρα χρήση» Τα χαρακτηριστικά των επεξεργασμένων υγρών αποβλήτων στο σημείο εκβολής πρέπει να είναι τα εξής:

α) Άνευ ετέρων επιπλεόντων ή καθιζάνοντων στερεών, ελαίων, ή εναποθέσεως ιλύος προερχομένων εκ λυμάτων ή βιομηχανικών αποβλήτων.

β) Διαλελυμένο οξυγόνο τουλάχιστον 5.0 mg/l.

γ) Άνευ τοξικών ή επιβλαβών εν γένει, ελαιωδών, κεχρωσμένων ή άλλων αποβλήτων δυναμένων μεμονωμένα ή σε συνδυασμό να καταστήσουν τα ύδατα αυτά ακατάλληλα για τις προβλεπόμενες χρήσεις.

δ) Άνευ λυμάτων μη υποστάντων αποτελεσματική χλωρίωση.

ε) Μέση τιμή του πιθανότατου αριθμού κολοβακτηριοειδών επί εκάστης αντιπροσωπευτικής σειράς δειγμάτων στην περιοχή αλιείας, μικρότερη των 70 ανά 100 ml.

στ) PH = 6,5 - 8,5.

ζ) Ακρυλαμίδιο έως 0,10 mg/l.

η) Αντιμόνιο έως 5,0 mg/l.

θ) Αρσενικό έως 10 mg/l.

ι) Βενζόλιο έως έως 1,0 mg/l.

ια) Βενζο-α-πυρένιο έως 0,010 mg/l.

ιβ) Βόριο έως 1,0 mg/l.

ιγ) Βρωμικά έως 10 mg/l.

ιδ) Κάδμιο έως 5 mg/l.

ιε) Χρώμιο έως 50 mg/l.

ιστ) Χαλκός έως 2,0 mg/l.

ιζ) Κυανιούχα έως 50 mg/l.

ιη) 1,2 - διχλωαιθάνιο έως 3,0 mg/l.

ιθ) Επιχλωρυδρίνη έως 0,10 mg/l.

κ) Φθοριούχα έως 1,5 mg/l.

κα) Μόλυβδος έως 10 mg/l.

κβ) Υδράργυρος έως 1,0 mg/l.

κγ) Νικέλιο έως 20 mg/l.

κδ) Νιτρικά έως 50 mg/l.

κε) Νιτρώδη 0,50 mg/l.

κστ) Παρασιτοκτόνα έως 0,10 mg/l.

κζ) Σύνολο παρασιτοκτόνων έως 0,50 mg/l.

κη) Πολυκυκλικοί αρωματικοί υδρογονάνθρακες έως 0,10 mg/l.

κθ) Σελήνιο έως 10 mg/l.

λ) Τετραχλωροαιθένιο και Τριχωραιθένιο έως 10 mg/l.

λα) Ολικά τριαλογονορεθάνια έως 100 mg/l.

λβ) Βινυλοχλωρίδιο έως 0,50 mg/l.

λγ) Αργίλιο έως 200 mg/l.

λδ) Αμμώνιο έως 0,50 mg/l.

λε) Χλωριούχα έως 250 mg/l.

λστ) Σίδηρος 200 mg/l

λζ) Μαγγάνιο έως 50 mg/l.

λη) Νάτριο έως 200 mg/l.

λθ) Τρίτιο έως 100 becquerel/l

$$\frac{Y1}{\Sigma 1} + \frac{Y2}{\Sigma 2} + \frac{Y3}{\Sigma 3} < 3$$ Σ1 = As, Σ2 = Pb, Σ3 = Ti και

Υ1, 2, 3 = υπάρχουσες συγκεντρώσεις

Οι Υπηρεσίες που αναλαμβάνουν τον έλεγχο των εγκαταστάσεων είναι το Τμήμα Υγείας της Διεύθυνσης Υγείας Πρόνοιας Ν.Α. Κυκλάδων, το Τμήμα Υγείας Επαρχείου Μήλου και η ΤΥΔΚ Κυκλάδων.

Ο Αυτόνομος Σταθμός Παραγωγής Ηλεκτρικής Ενέργειας (Δ.ΕΗ.) Μήλου οφείλει να επιτρέπει την είσοδο των εκπροσώπων των αρμόδιων υπηρεσιών για τον έλεγχο αποδόσεως των εγκαταστάσεων και να διευκολύνει κατά το δυνατό το έργο τους.

Η απόφαση αυτή να δημοσιευθεί στην Εφημερίδα της Κυβερνήσεως.

Μήλος, 6 Νοεμβρίου 2006

Ο Νομάρχης
ΔΗΜΗΤΡΗΣ ΜΠΑΪΛΑΣ



ΑΠΟ ΤΟ ΕΘΝΙΚΟ ΤΥΠΟΓΡΑΦΕΙΟ
ΚΑΠΟΔΙΣΤΡΙΟΥ 34 * ΑΘΗΝΑ 104 32 * ΤΗΛ. 210 52 79 000 * FAX 210 52 21 004
ΗΛΕΚΤΡΟΝΙΚΗ ΔΙΕΥΘΥΝΣΗ: http://www.et.gr – e-mail: webmaster@et.gr